


Lageplan des Grundstückes Schönhauser Allee 177.

47.

Maßstab 1:200.

Schönhauser Allee 177

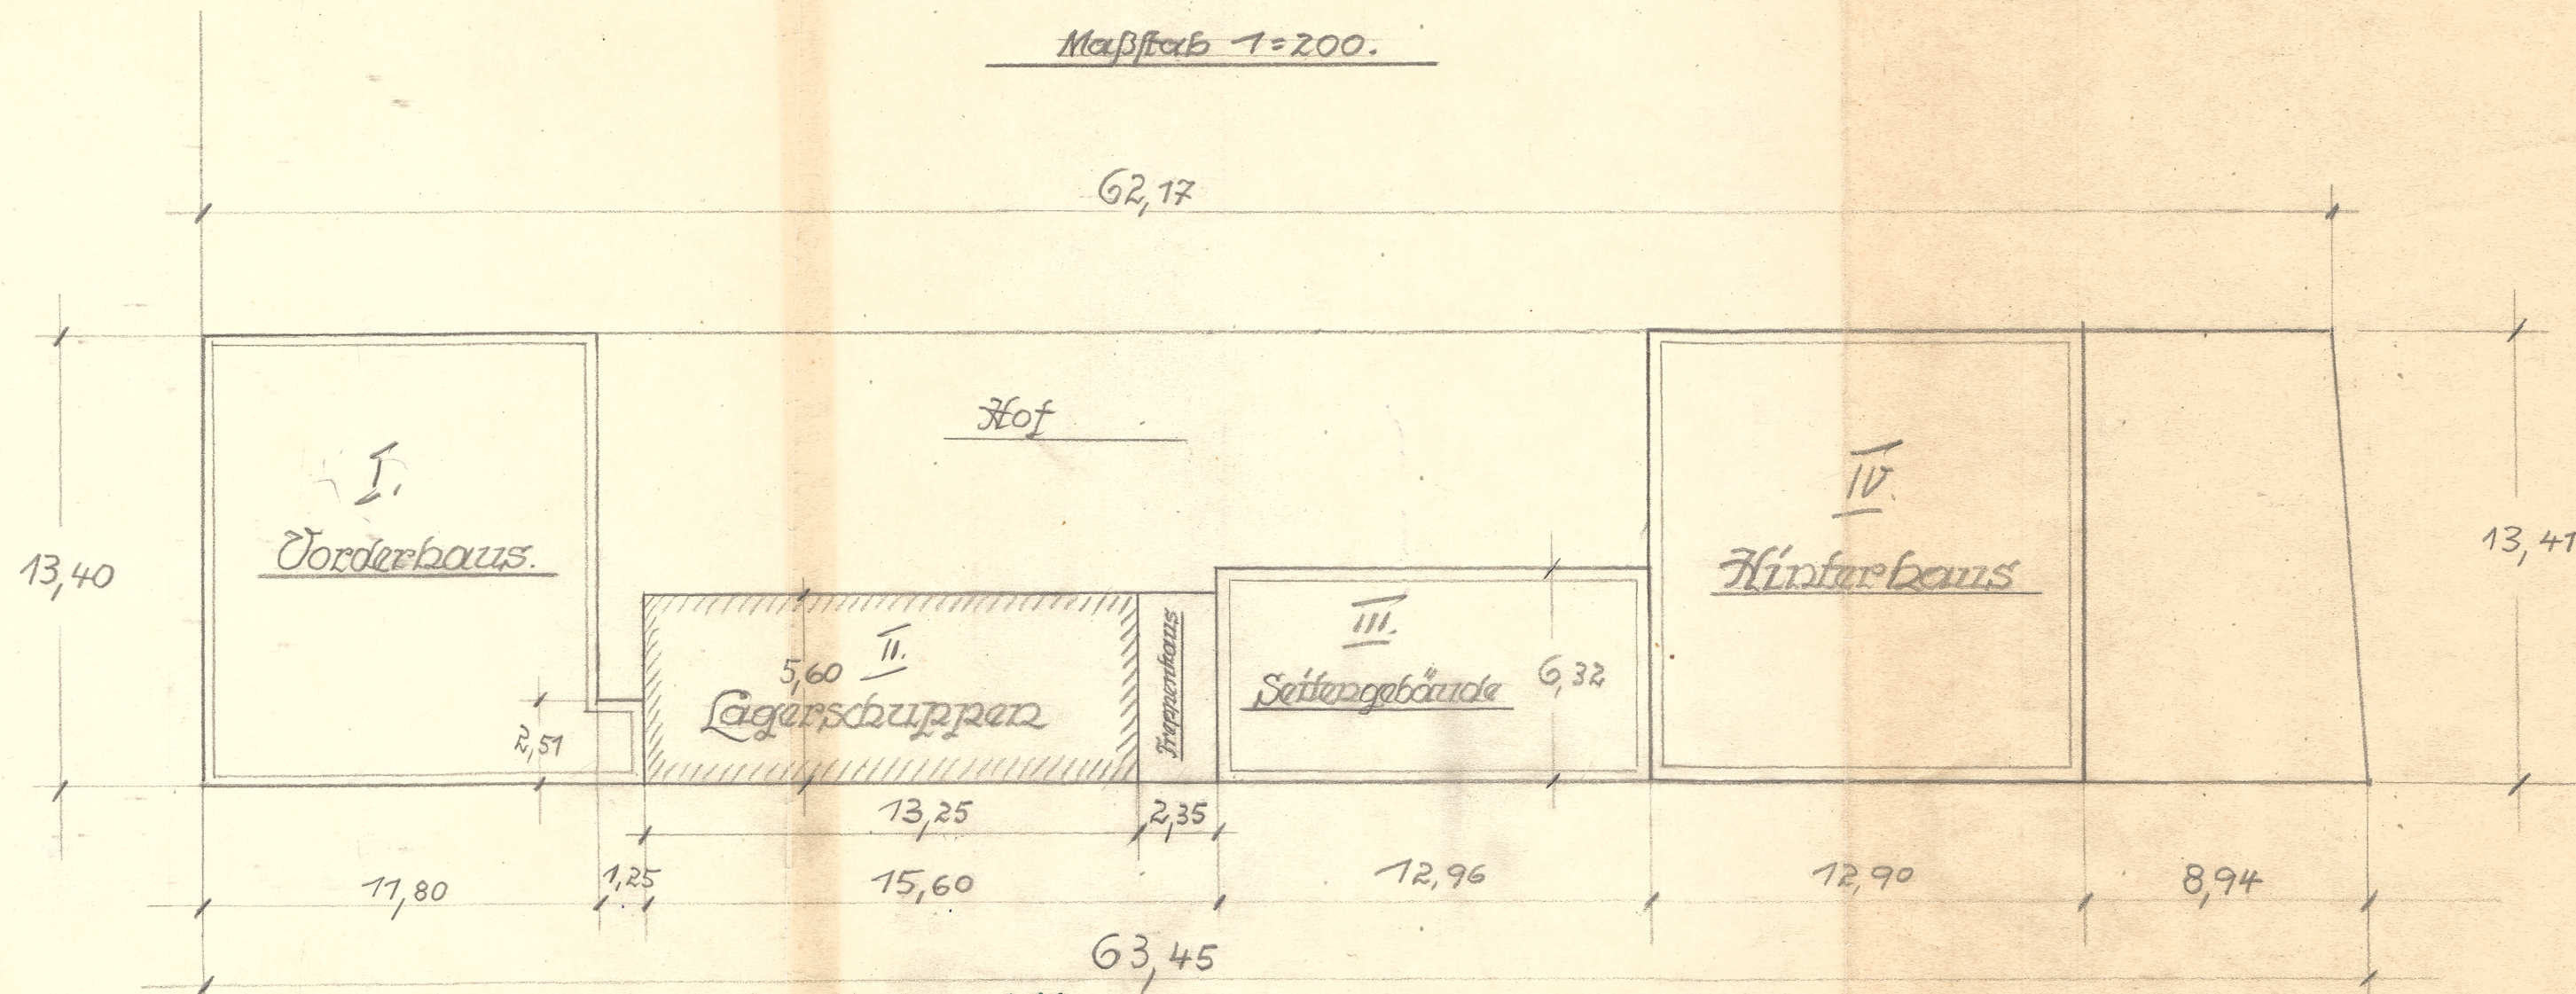

geprüft:
Magistrat von Groß-Berlin
Bezirksamt Prenzlauer Berg

Bezirksabteilung Aufbau
Bausaufsicht

J.A.

Wass. 7. 30.7.52

Genehmigt durch Bauschein
Nr. 99 vom 31.7.52

Magistrat von Groß-Berlin
Baupolizeiamt Prenzlauer Berg

Berlin, den 16. Juli 1952. R

Friedrich Cammann
Abt. Heizung u. Sanitäre Anlagen

Berlin N 54
Schönhauser Allee 177

Cammann