

Nachtrags-Zeichnung.

zum Bauschein No 1051 d. d. 30 Juli 1888, betreffend
 die Ausführung eines II Stockwerks auf den Seiten-
 flügel des Grundstückes Schönhauser Allee No 177.
 dem Herrn Erwisch gehörig.

Der Eigentümer:

Erwisch

Für die Ausführung:

H. G. Gassen
 Weippenberger Str. 16.


Berechnung der Hochmaschinenträger

$$W = \frac{5,54 \cdot 0,9 \cdot 750 \cdot 554}{6000} = 166$$

$$\text{Gew. } W = 187 \cdot \frac{10,8}{72} \cdot \frac{190}{86}$$


zu 1212 III 10

Situation 1:500.

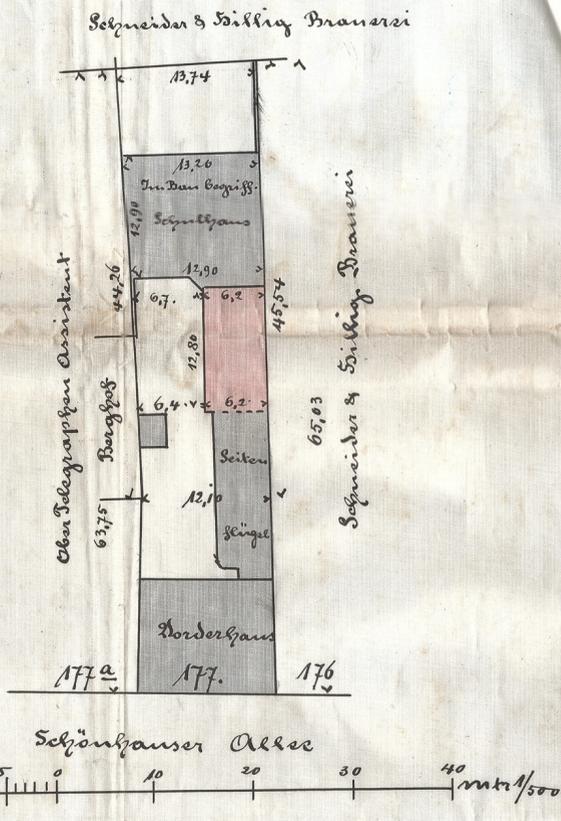


Profil A-B

Die Hauptboisconstruction ist
 dieselbe wie solche bereits in der
 ersten Zeichnung gesehnt wurde.

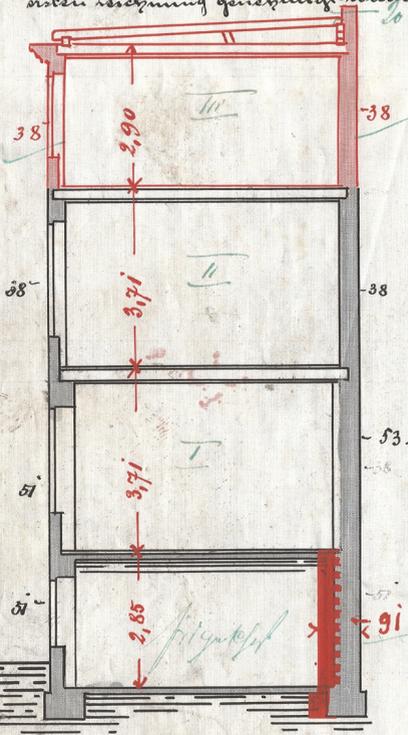


Aussicht

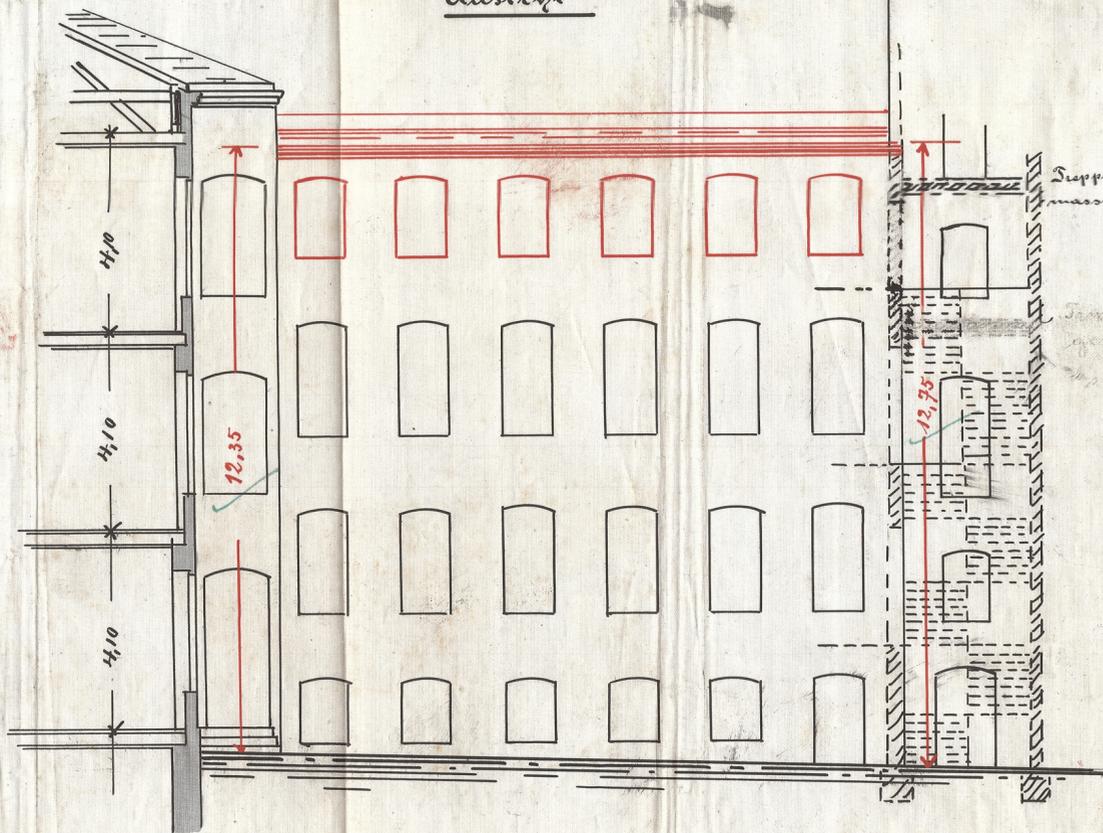

Höhenberechnung für den Seitenflügel

$$\frac{6,70 + 6,40}{2} \cdot 12,80 + 6,0 = 12,55 \text{ im.} = \frac{12,35 + 12,75}{2}$$

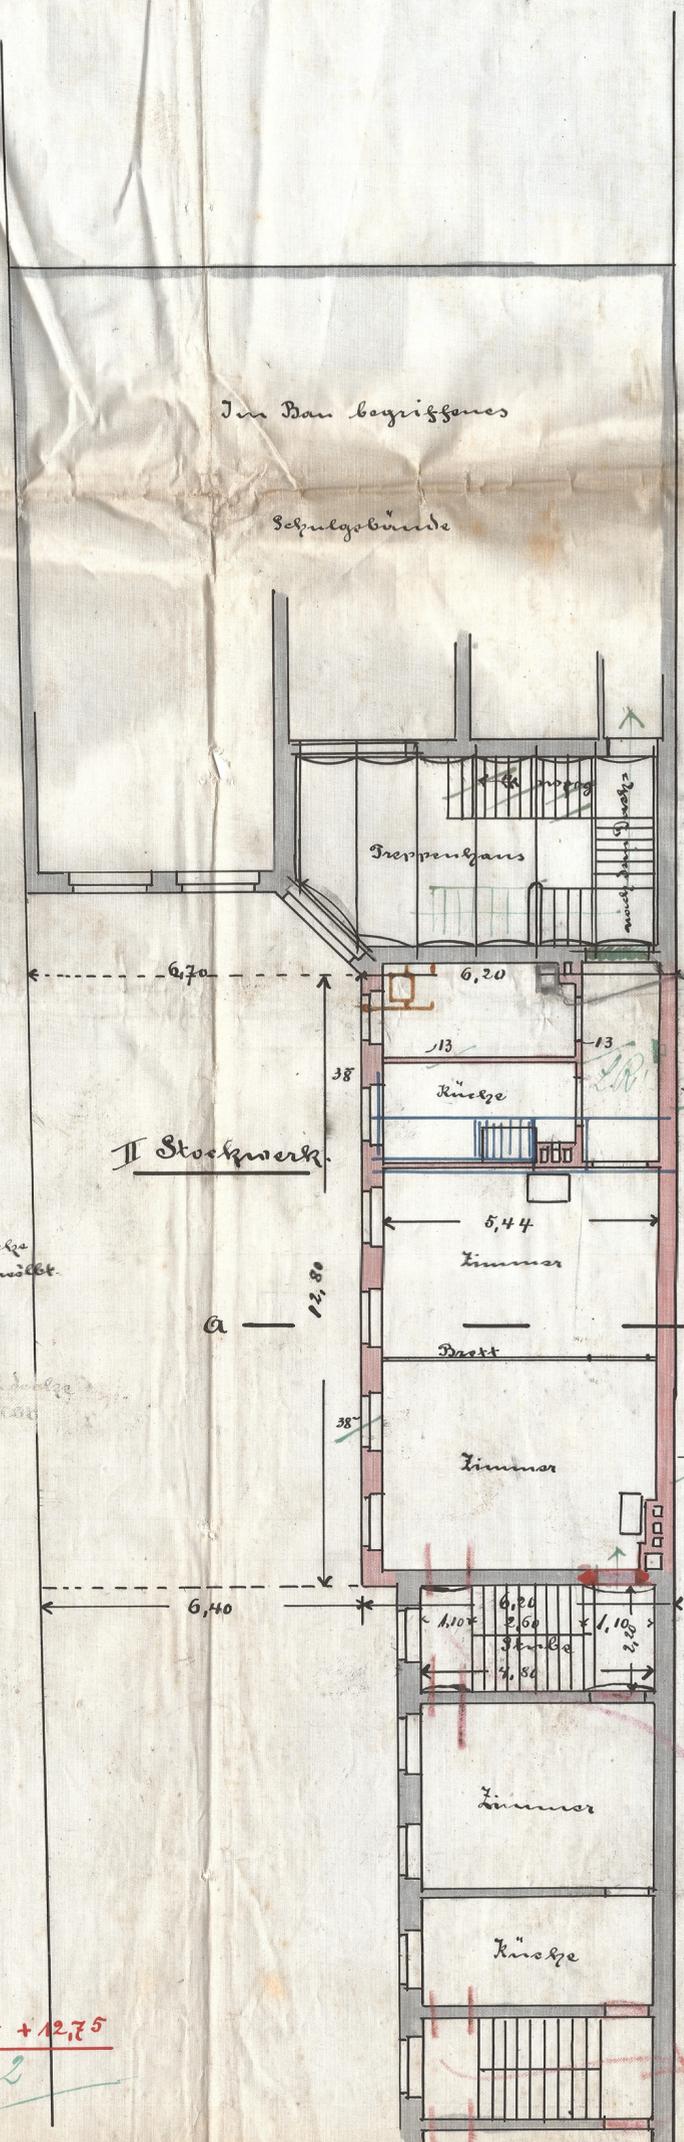

Einbau des
 am III. Okt.
 1900.
 38 4961 III 10

575
 III 10