



Zeichnung zur Erbauung zweier Vorderhäuser
zweier Hintergebäude, und zweier Stallgebäude, für
den Rentier Herrn Linnow, auf dem Grundstück
Schönhauser Allee N. 177.

Hoffmann J. v. M. v. M.
Schumacher Meister des Bauwesens


3te Etage

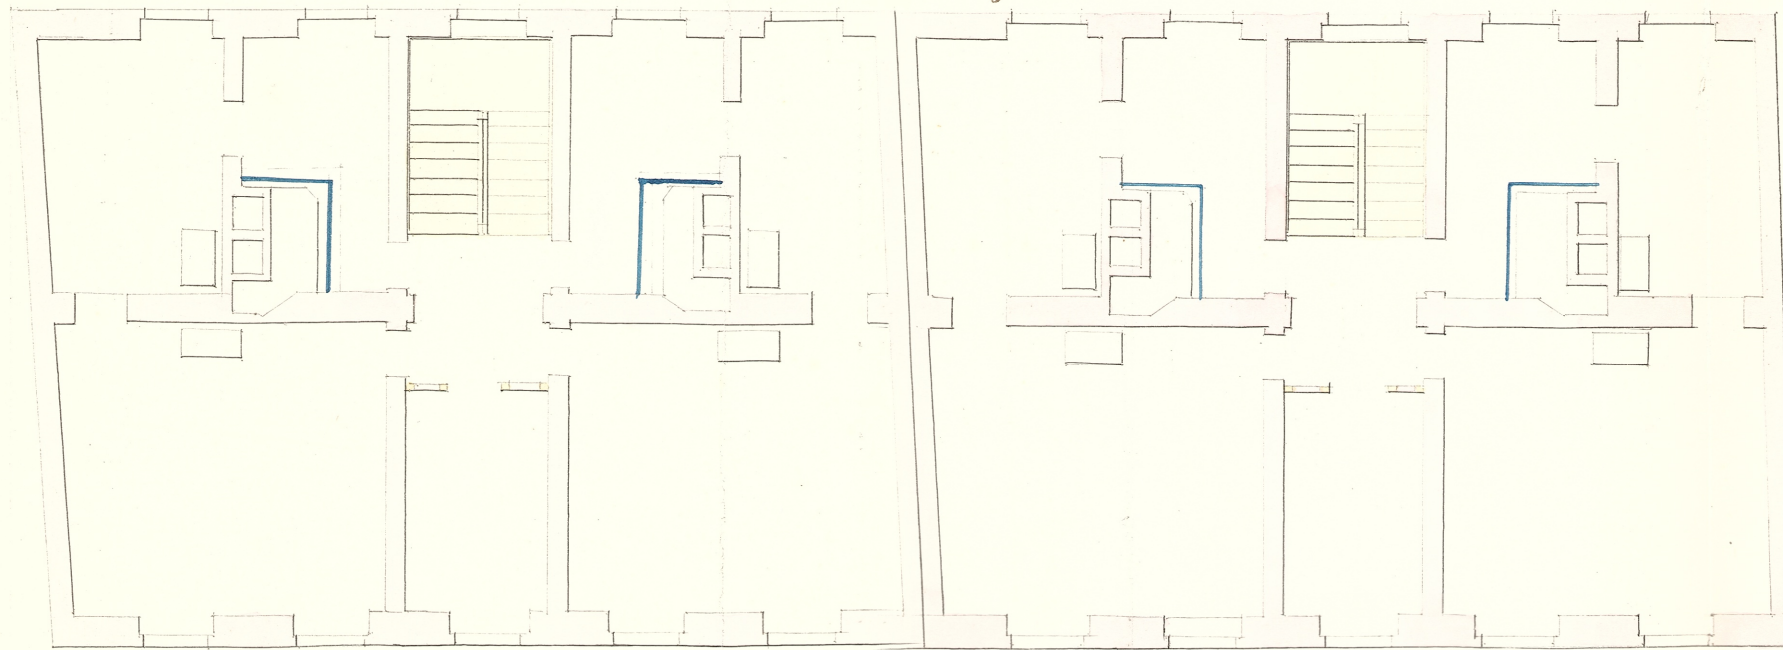


2te Etage

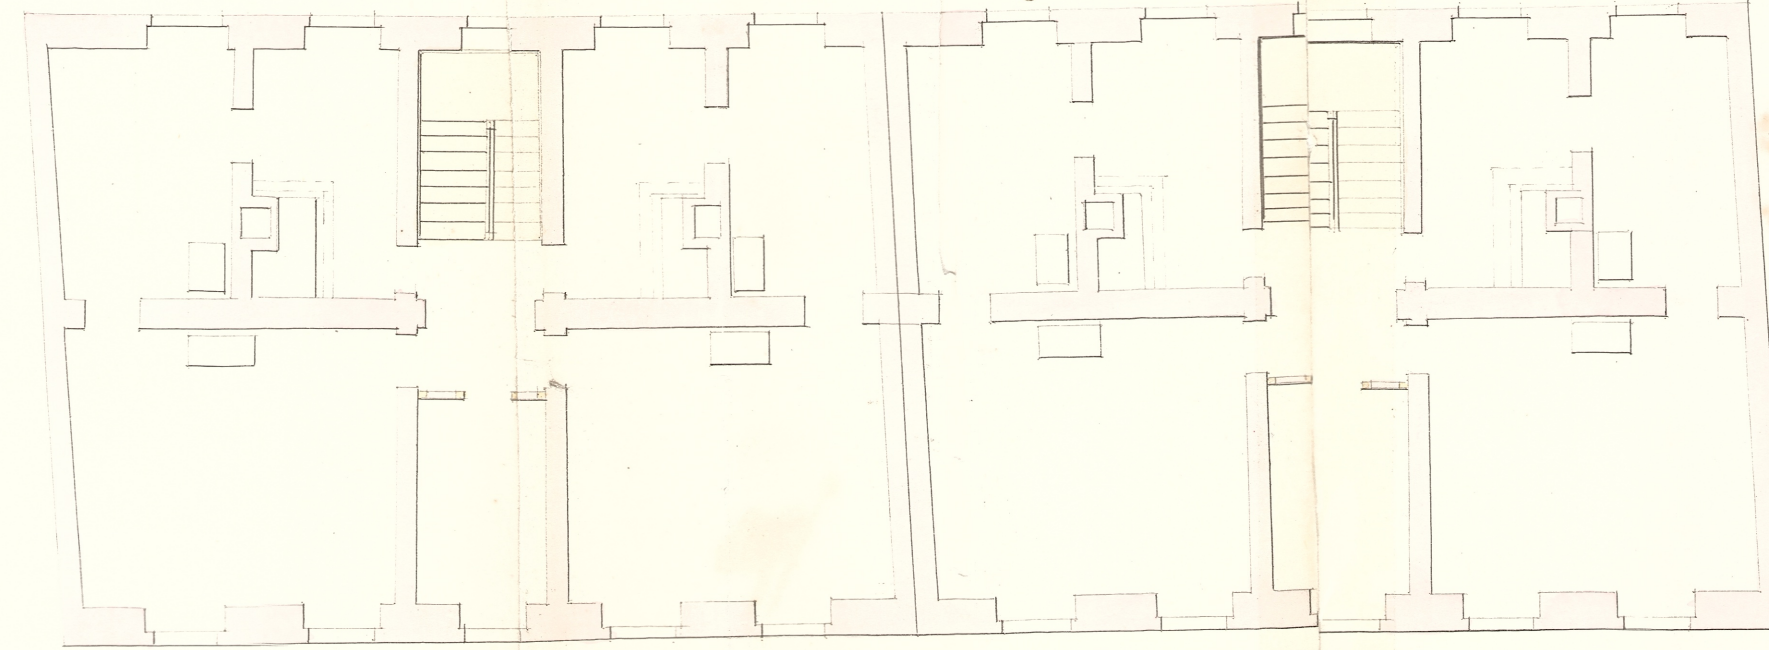


4te Etage.

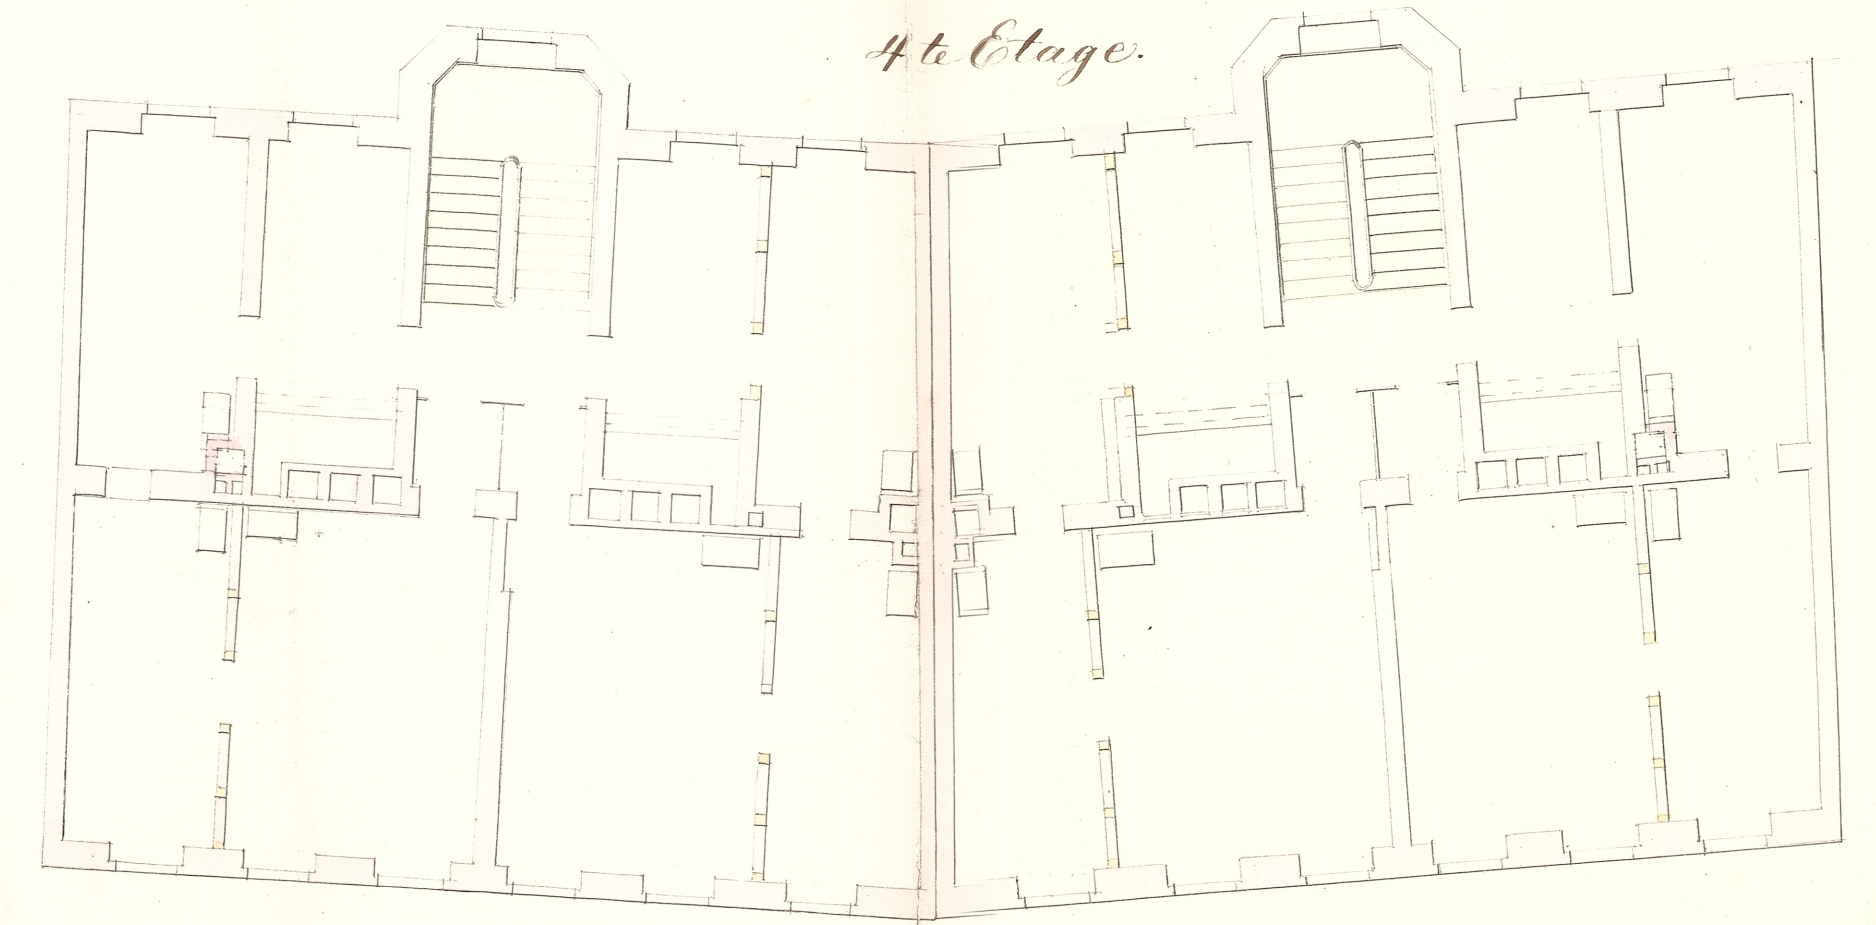


Souterrain

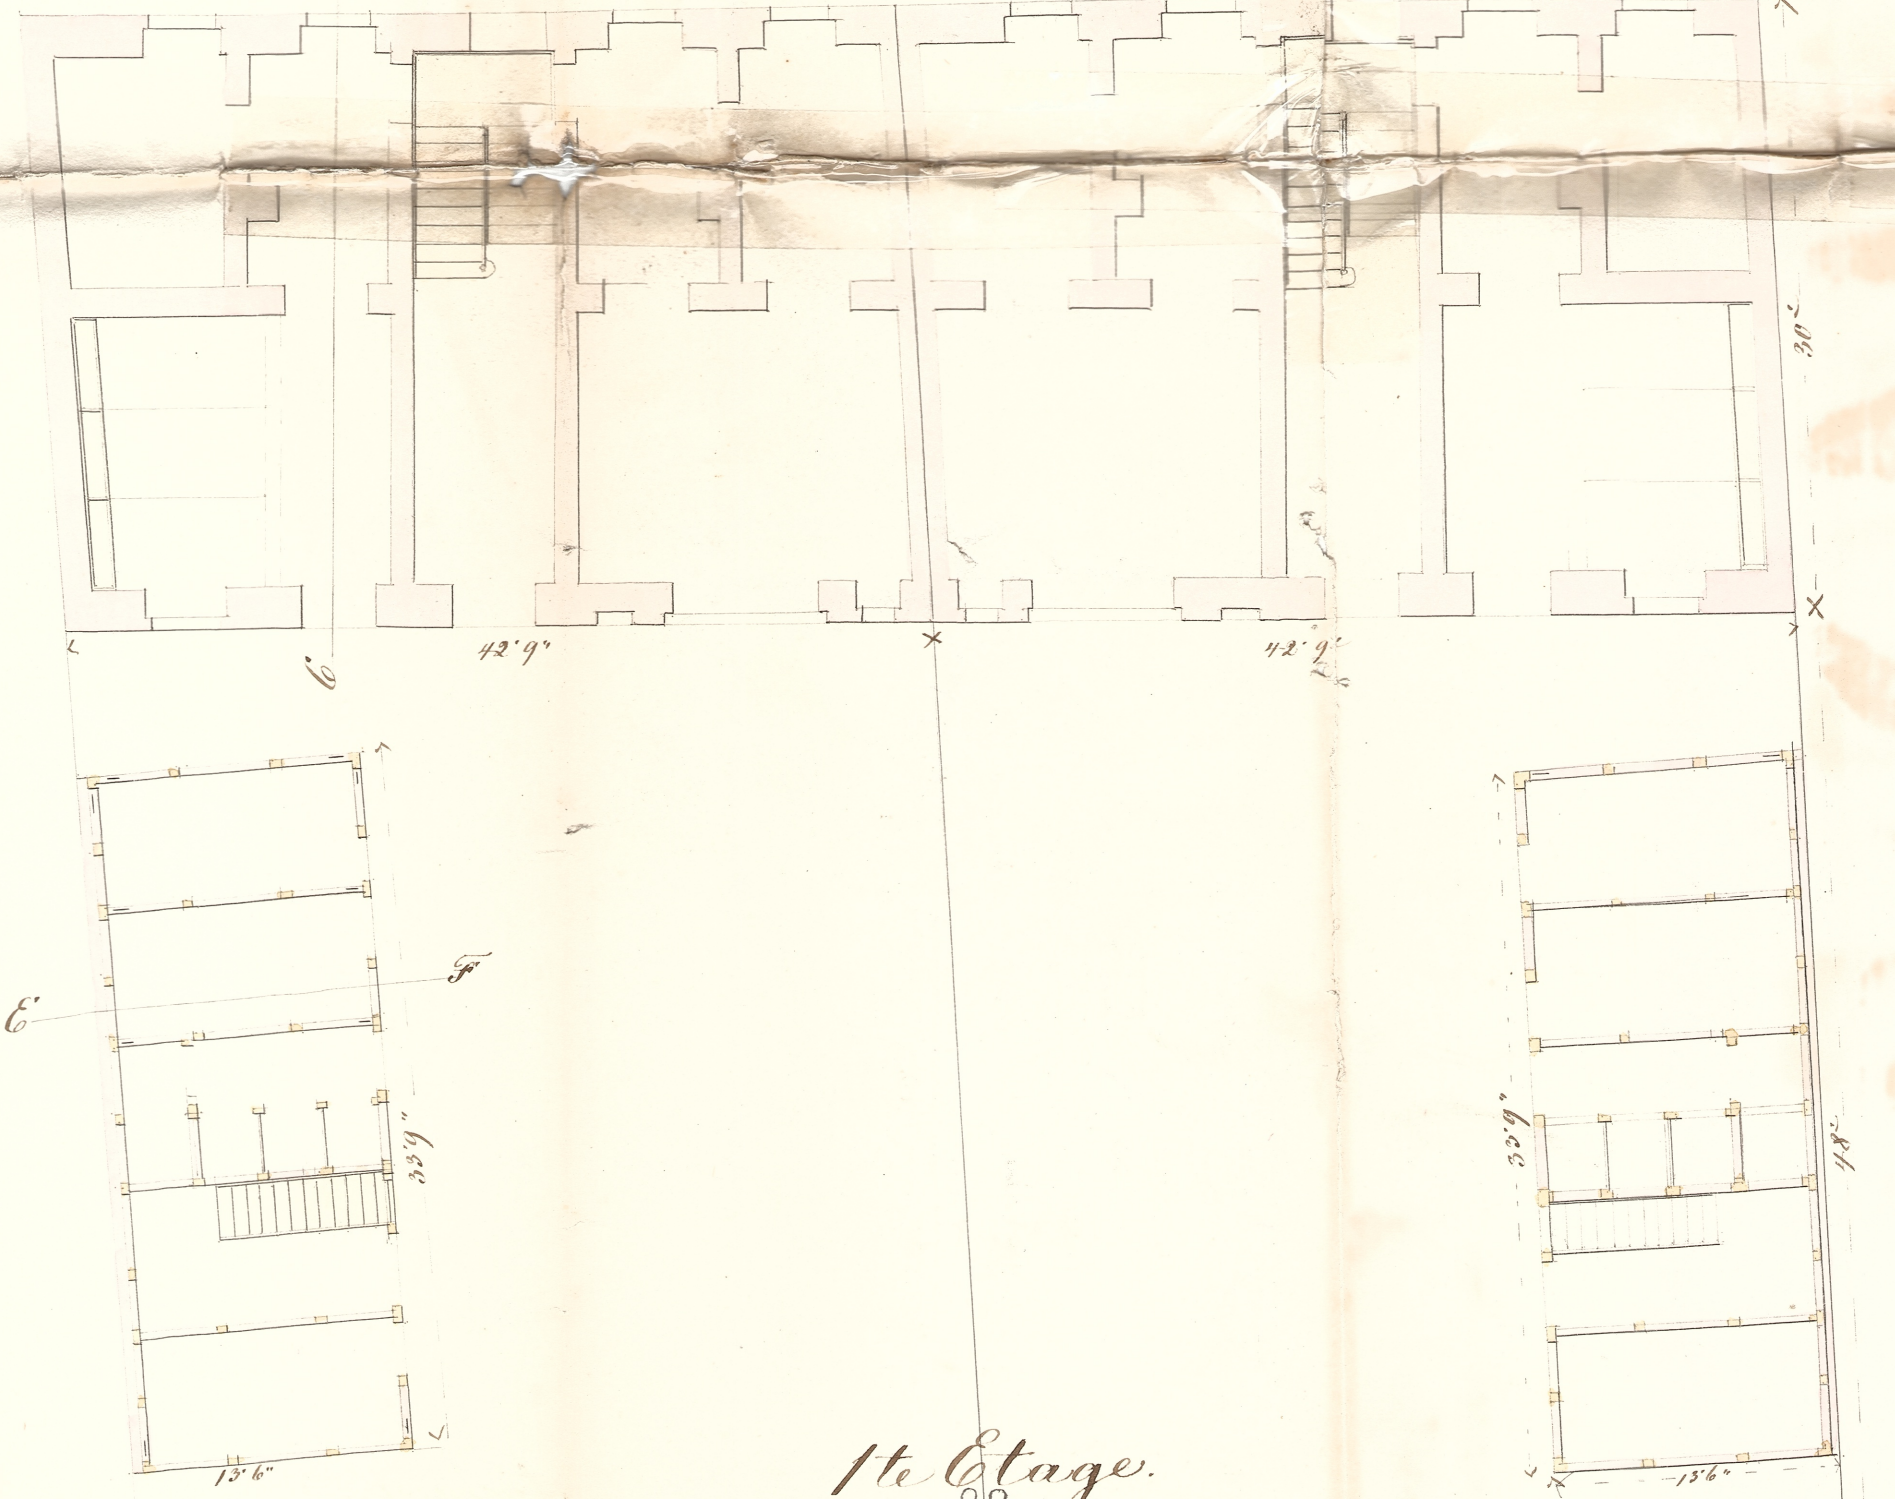

1te Etage.

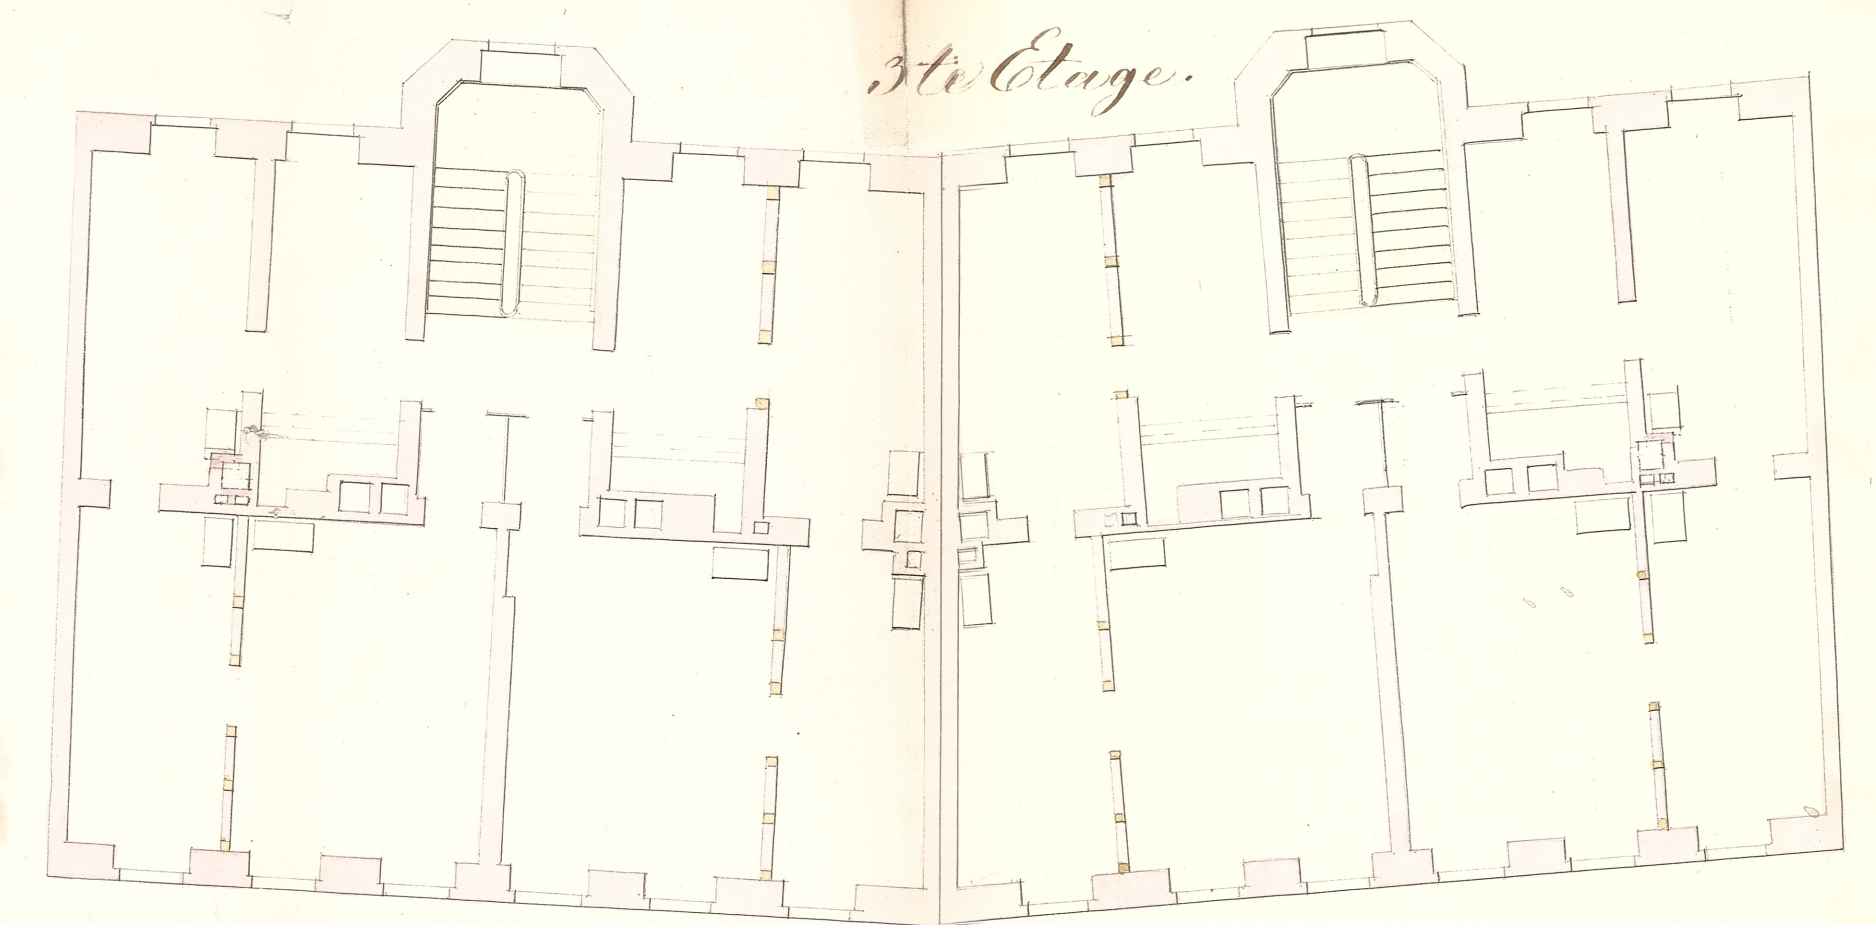

5te Etage.

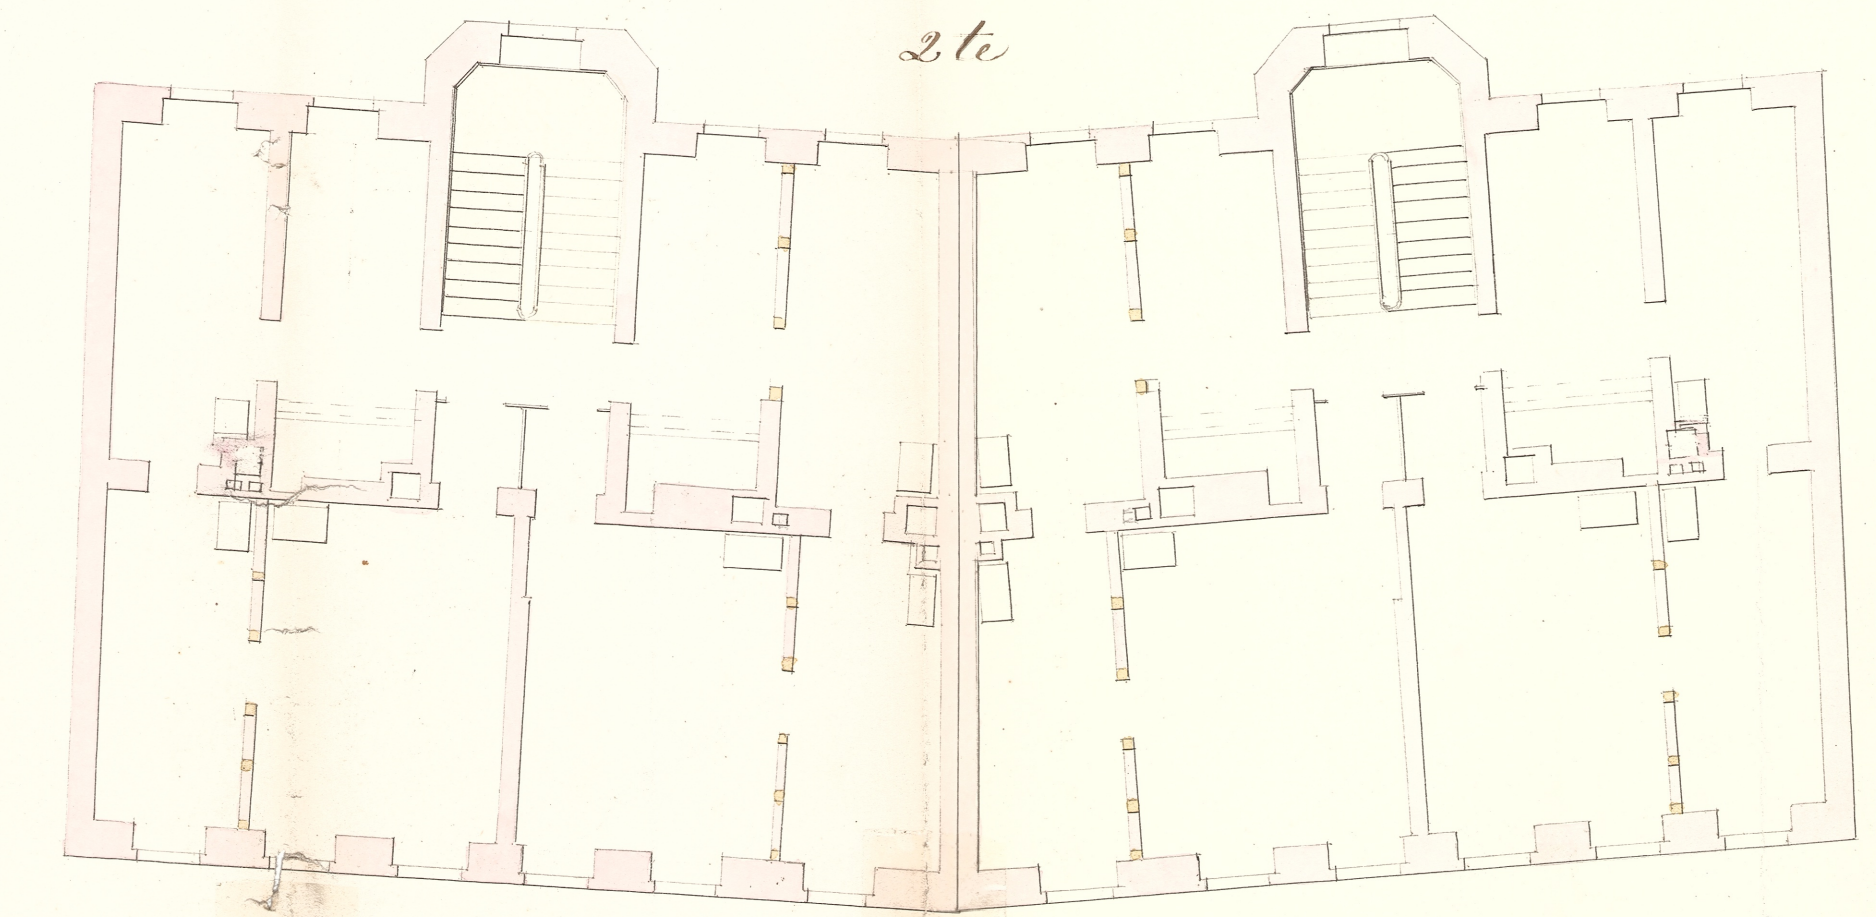

2te