
A.

ZEICHNUNG ZUR INSTANDSETZUNG DES SEITENFLÜGELS UND HERSTELLUNG EINER GRUNDSTÜCKSMAUER AUF DEM GRUNDSTÜCK BERLIN N, 54, SCHÖNHAUSER ALLEE 177 — BERLINER VOLKSEIGENE WOHNUNGSVERWALTUNG - PRENZLAUER BERG.


M. 1 : 100



ANSICHT SEITENFLÜGEL

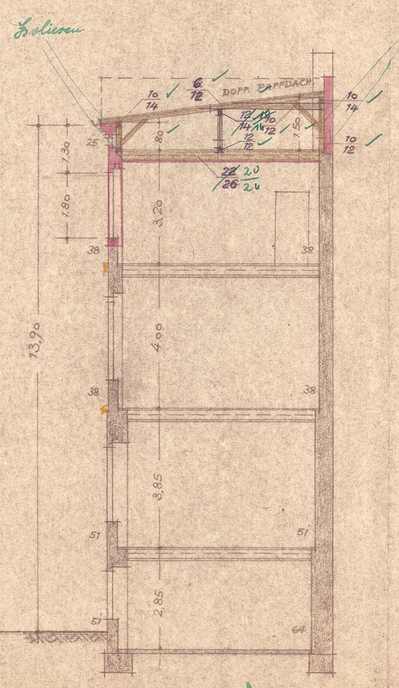


SCHNITT A - B
MIT NEUEM DACHSTUHL

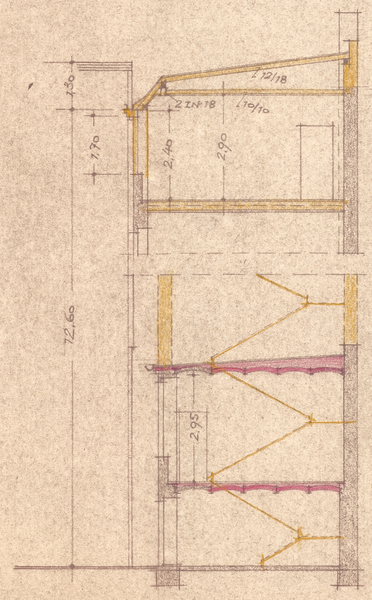


SCHNITT A - B
ALTER DACHSTUHL


SCHNITT C - D
DURCH BÜRORAUM.

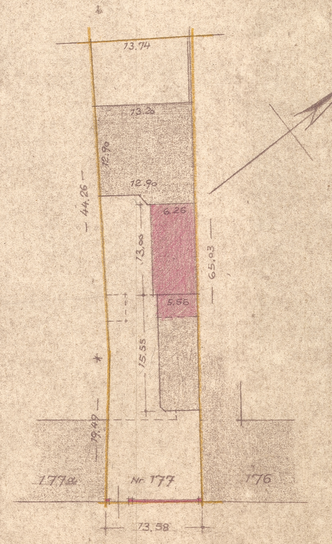


SCHÖNHAUSER - ALLEE

LAGEPLAN M. 1:500

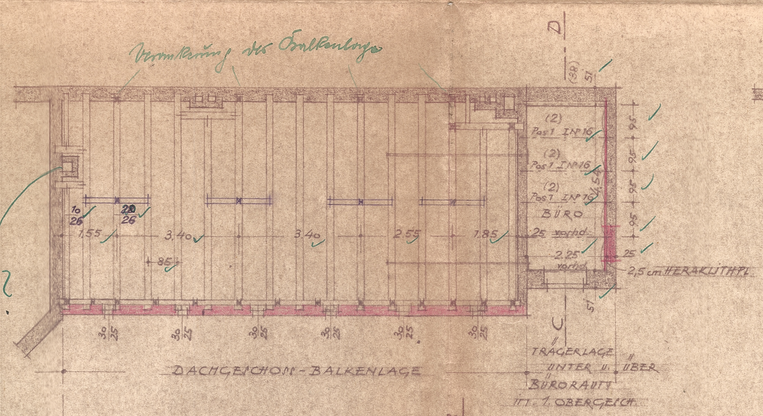


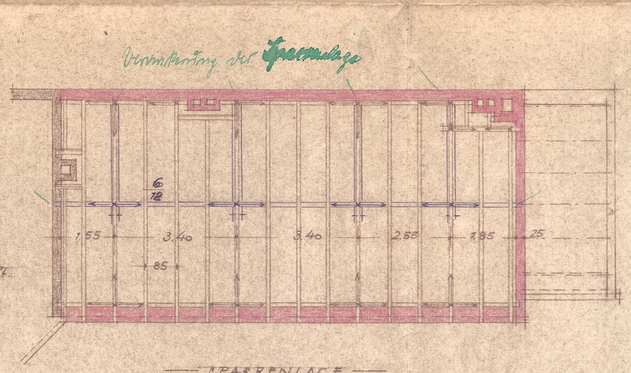

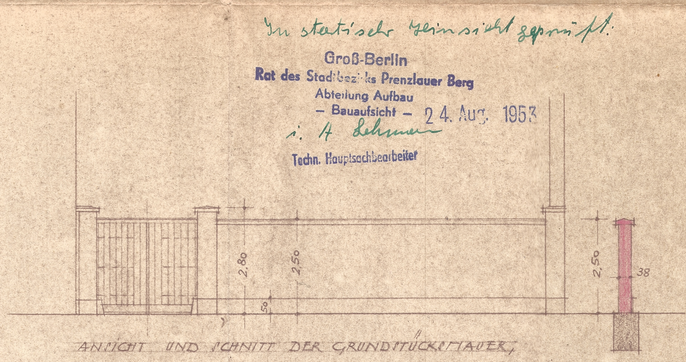

Zu statischer Hinsicht geprüft.

Groß-Berlin
Rat des Stadtbezirks Prenzlauer Berg
Abteilung Aufbau
– Bauaufsicht – 24. Aug. 1953
i. A. Behrmann
Techn. Hauptsachbearbeiter

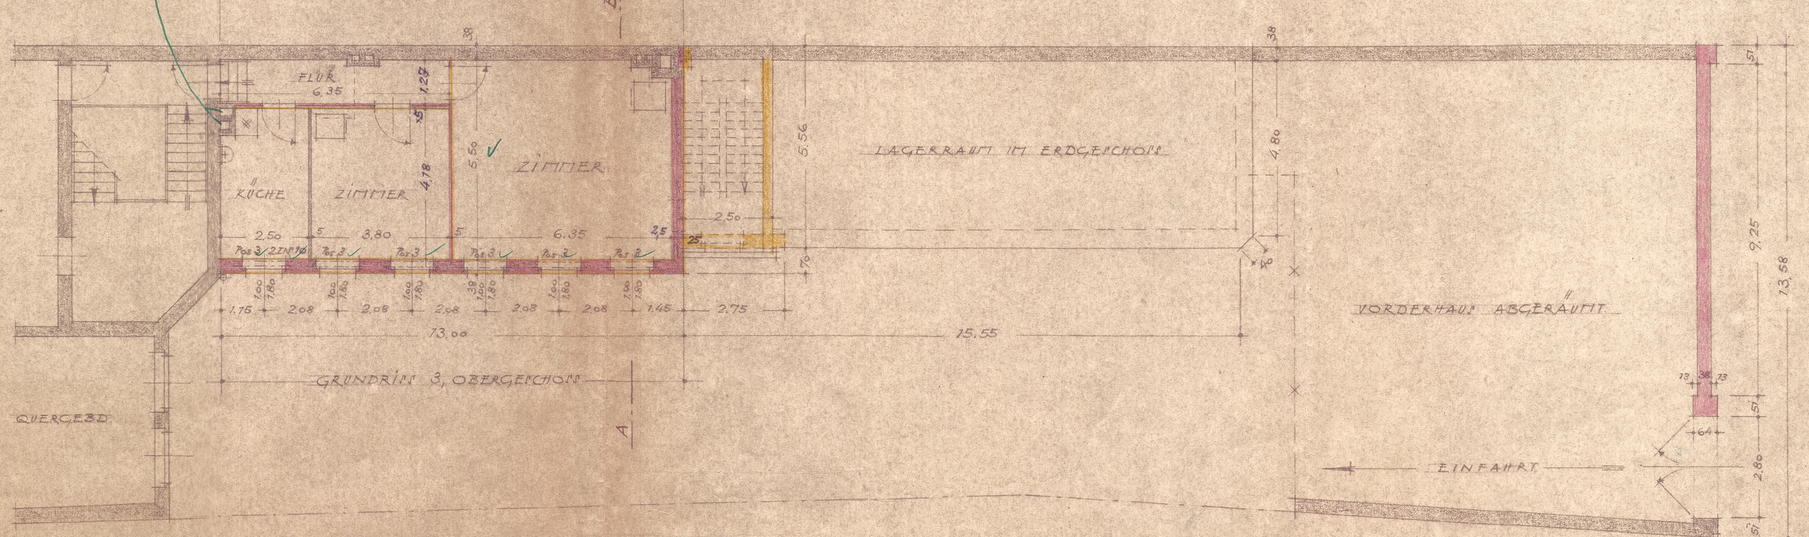

Groß-Berlin
Rat des Stadtbezirks Prenzlauer Berg
Abteilung Aufbau
– Bauaufsicht –
Genehmigt durch Bauschein
~~Genehmigung~~
Nr. 183 vom 28.8.53

ZEICHENERKLÄRUNG:
- ALTES MAUERWERK
- ABBRUCH
- NEUES MAUERWERK
- NEUE DACHKONSTRUKTION.

VERWALTUNG U. BAUHERR:

BERLINER VOLKSEIGENE WOHNUNGSVERWALTUNG PRENZLAUER BERG
Bauleitung G

NACH ÖRTLICHER AUFNAHME
BERLIN, DEN 27.7.1953.
DER ARCHITEKT:
Bruno Bortchen
Architekt
Berlin N 113
Krügerstraße 6